


Mairie de Bonchamp-les-Laval

25, rue du Maine - 53 960 BONCHAMP-LES-LAVAL

Extension et mise en accessibilité de la mairie

25, rue du Maine - 53 960 BONCHAMP-LES-LAVAL

Présentation du 16 Avril 2018

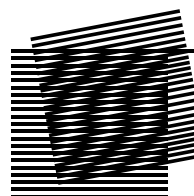

Atelier K - Architectes

Parc Tertiaire Technopolis - Bâtiment K
Rue Louis de Broglie - 53 810 CHANGE
Tél : 02 43 53 63 00 - E-mail : contact-atk@orange.fr

Commune de Bonchamp-lès-Laval

Etat actuel
Cadastre
Echelle 1/1000




Atelier K - Architectes
53 810 Changé

Rue du Maine





Place de l'Eglise

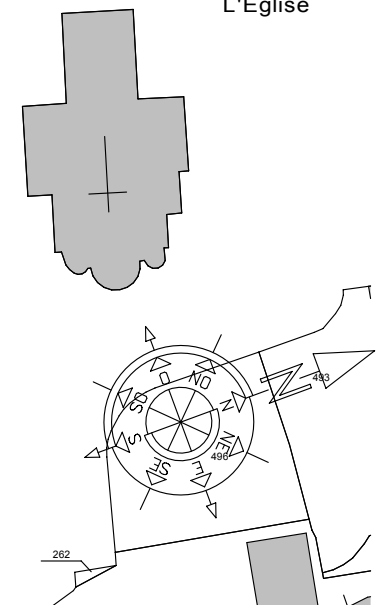





voirie

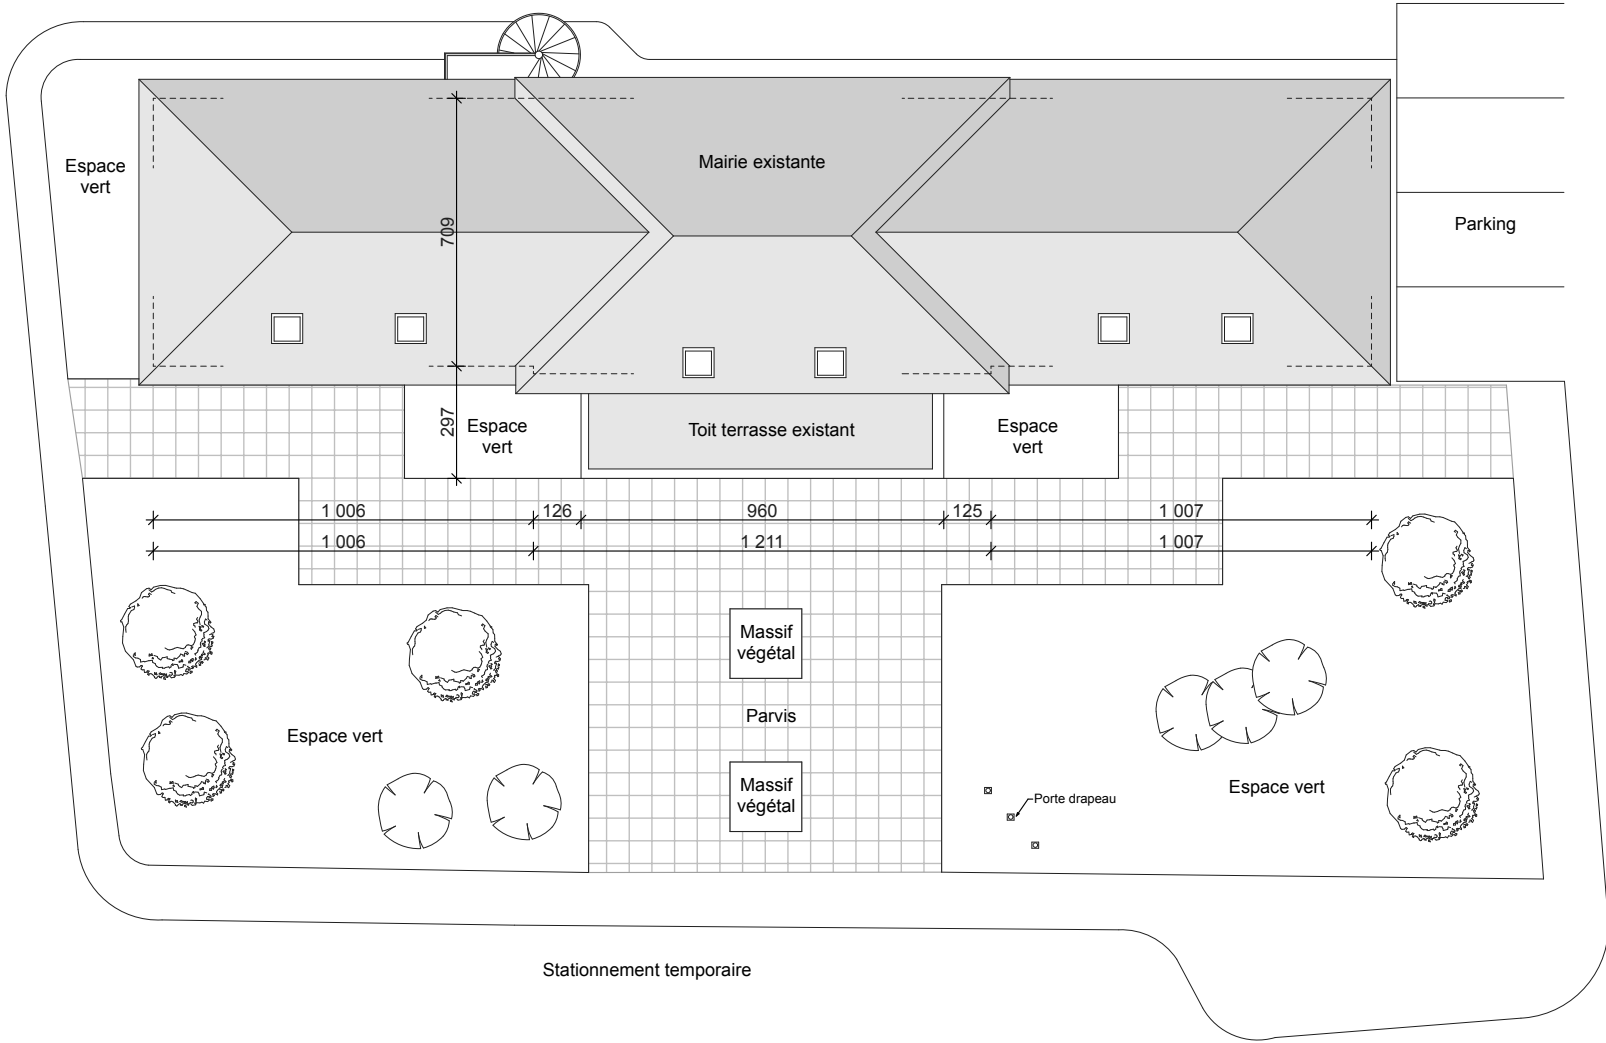


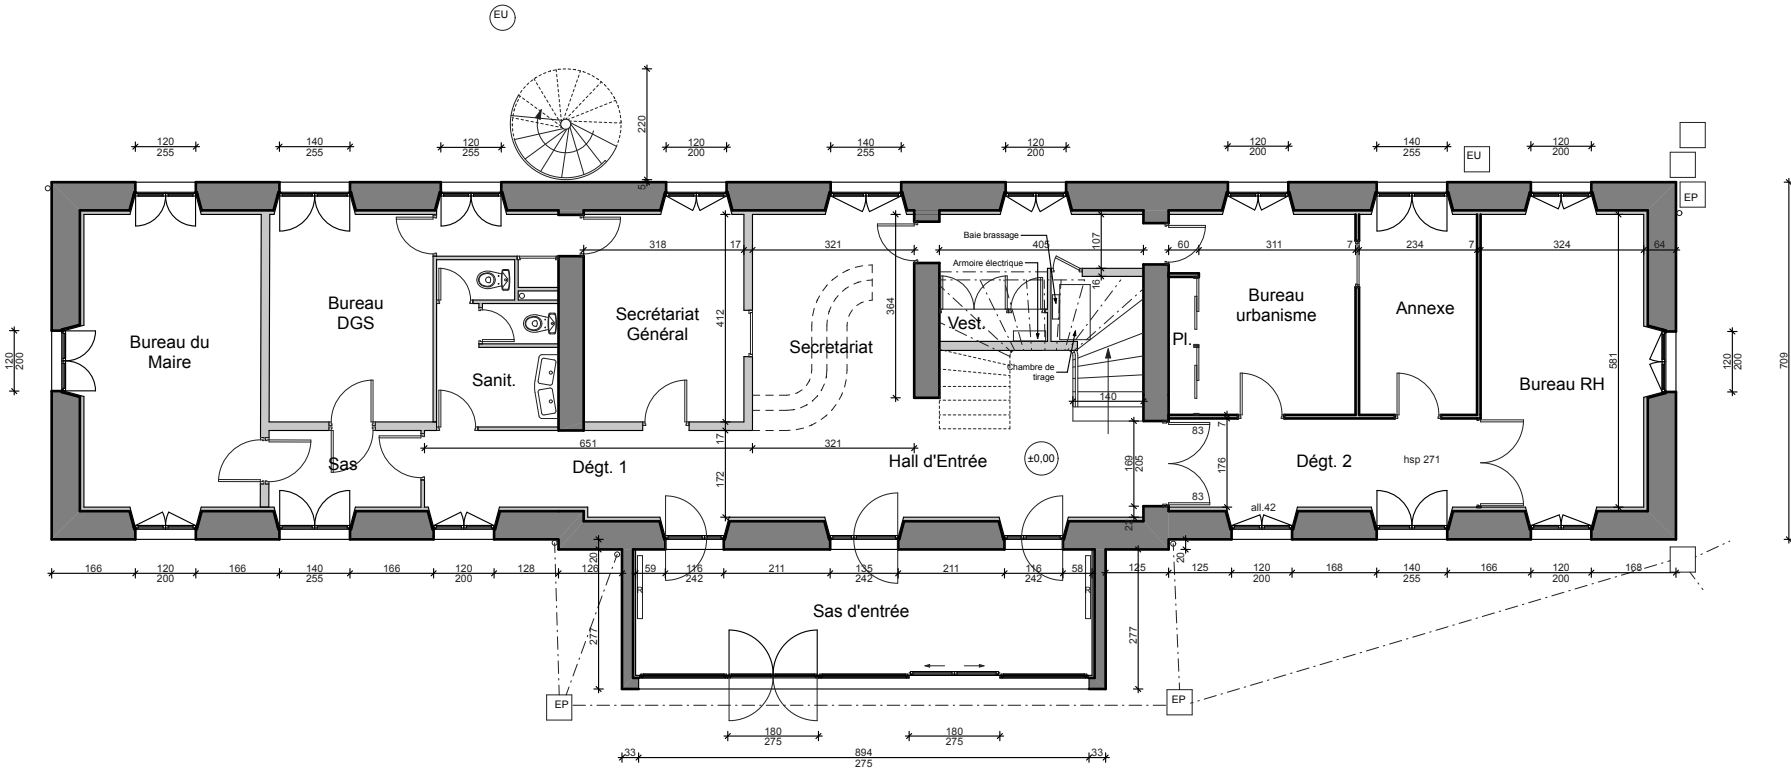

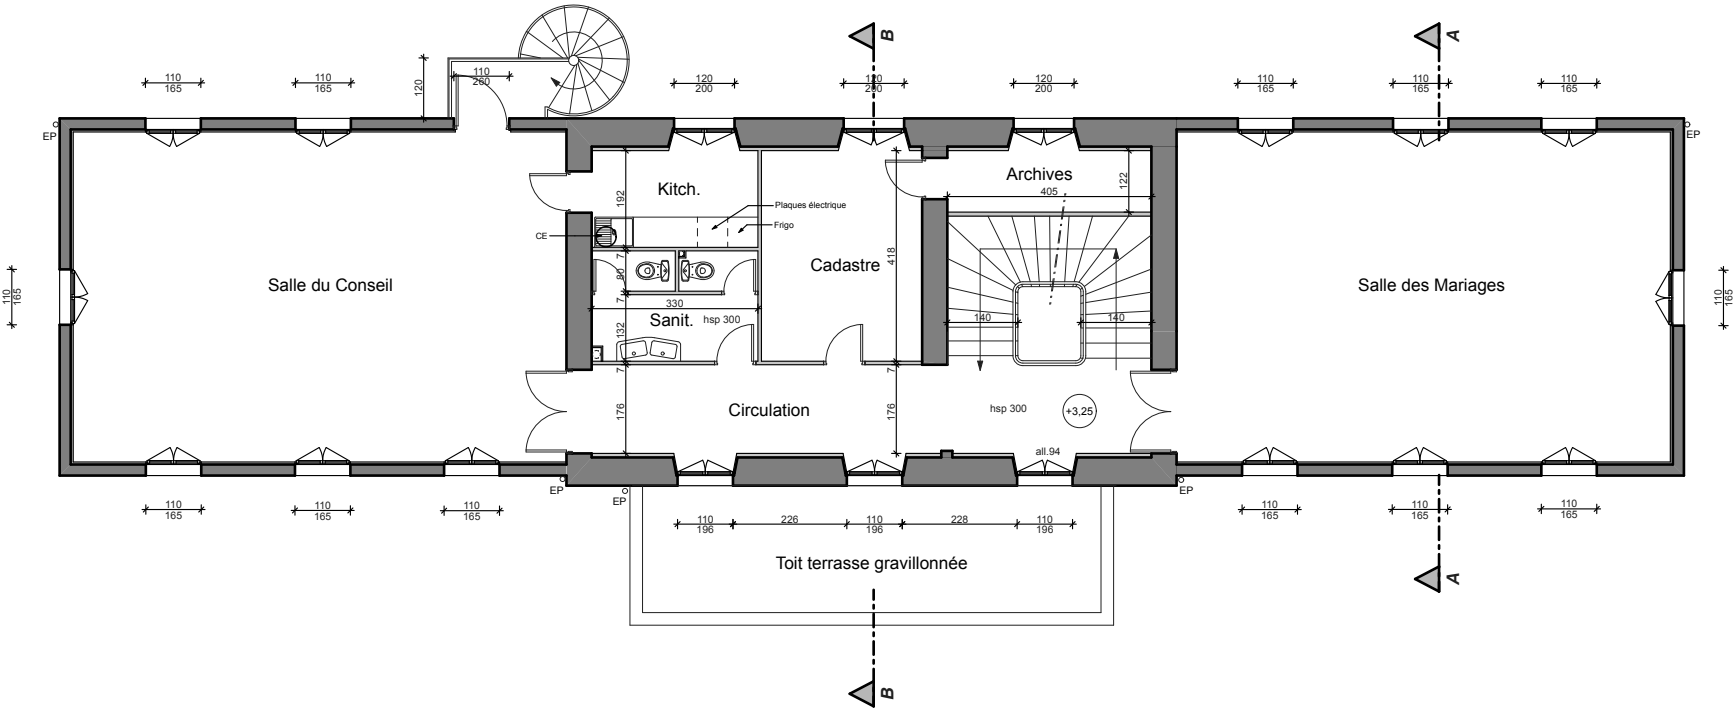

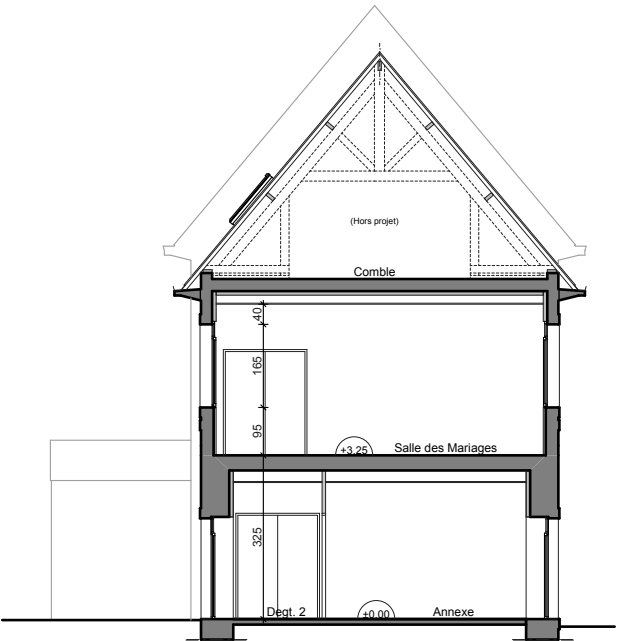


COUPE AA

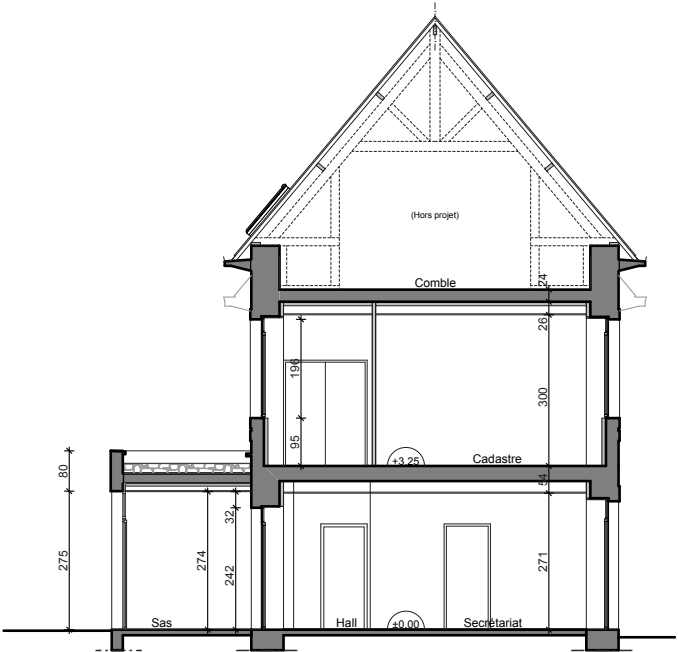


COUPE BB




FACADES EST

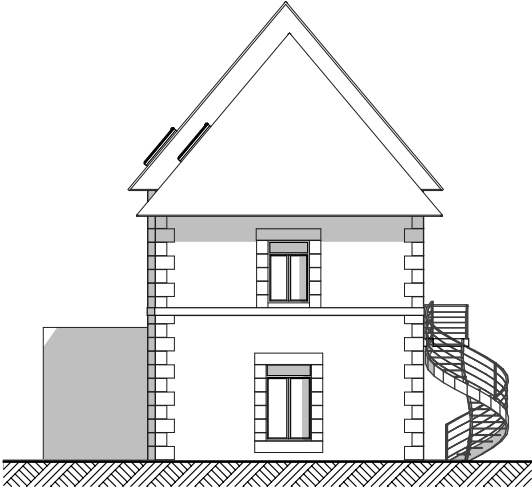


PIGNON NORD

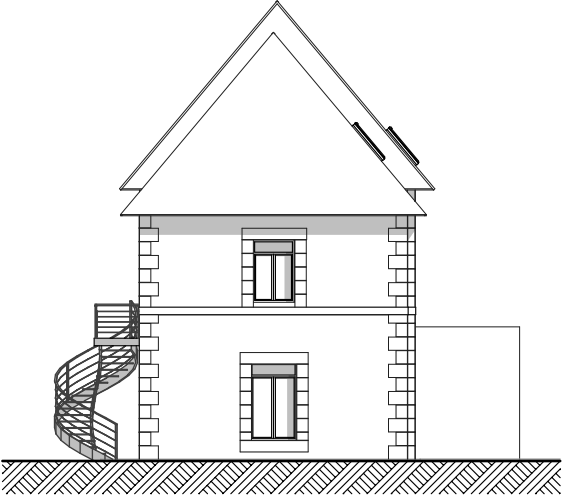



PIGNON SUD

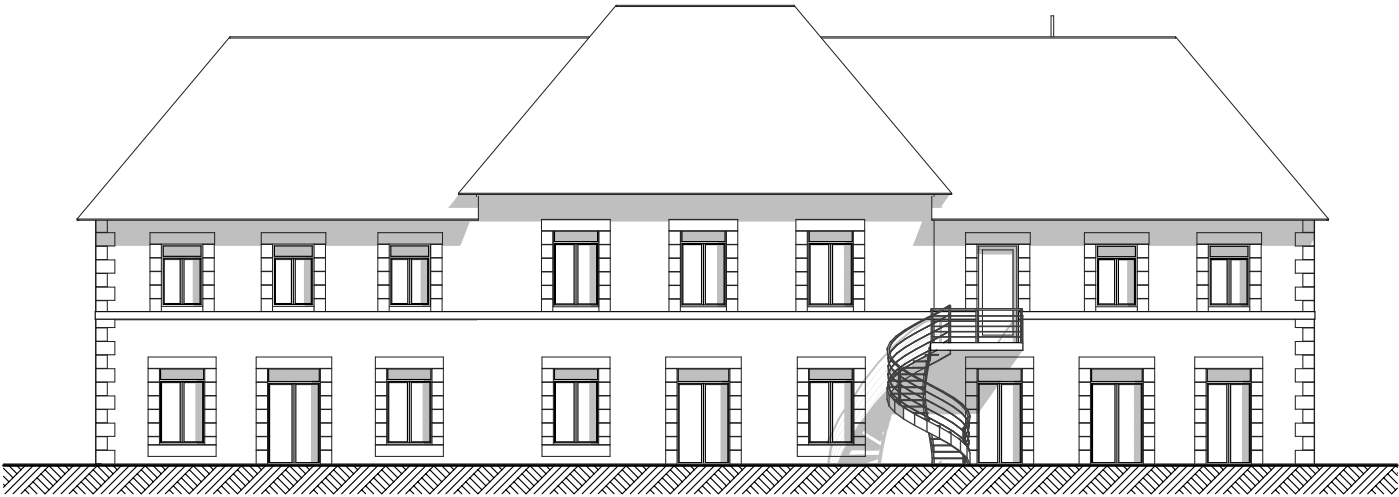


FACADES OUEST

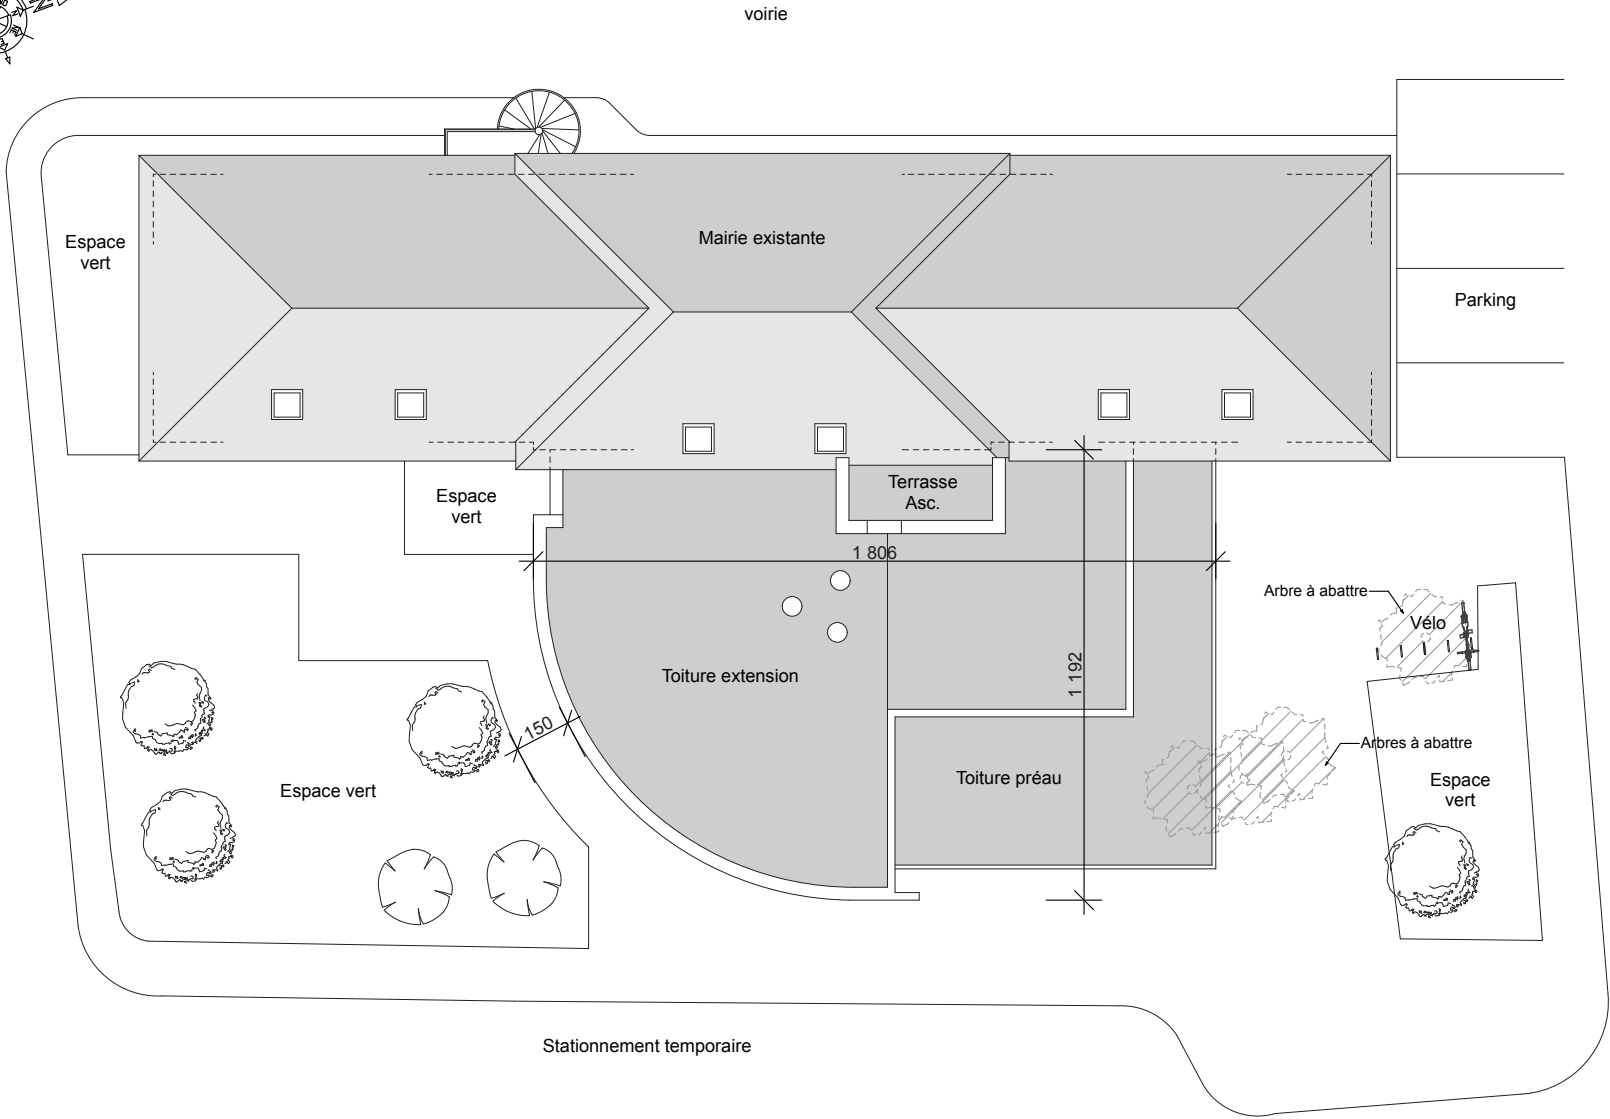


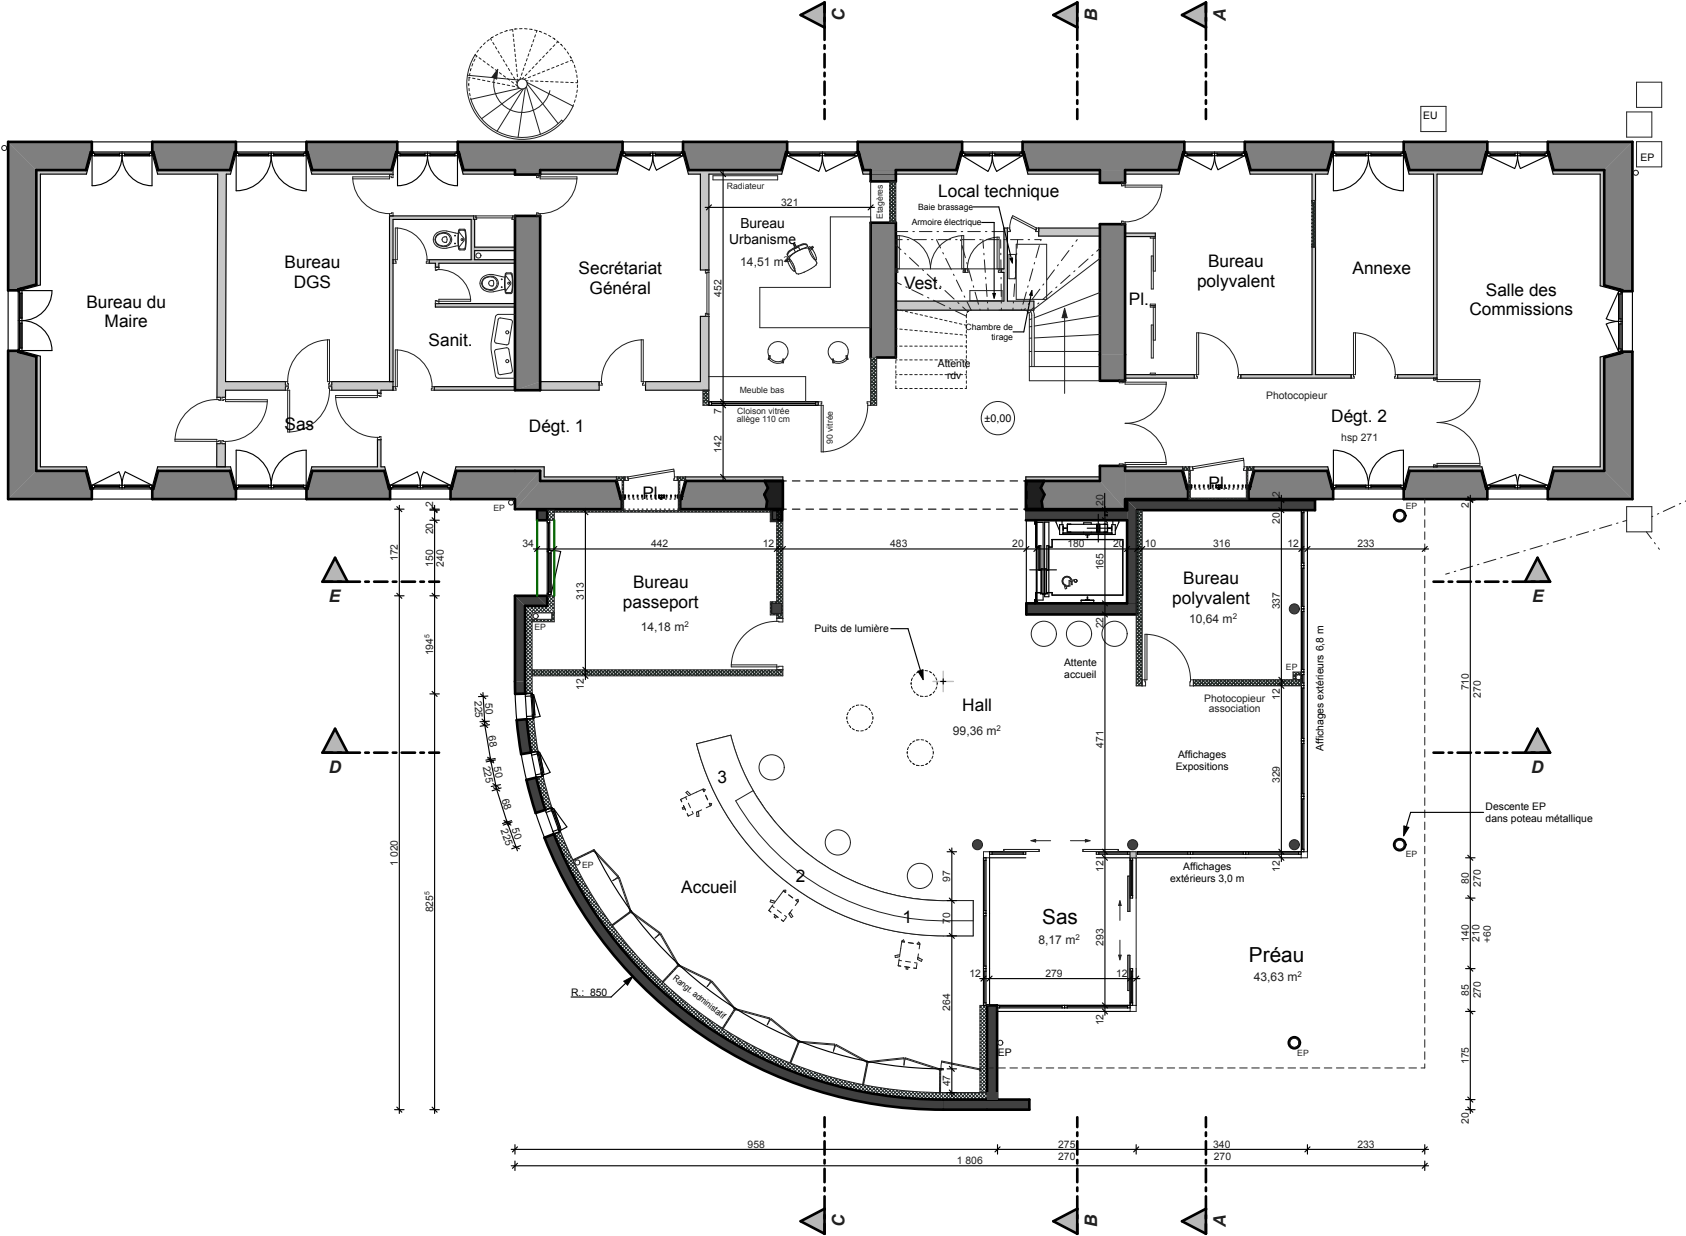

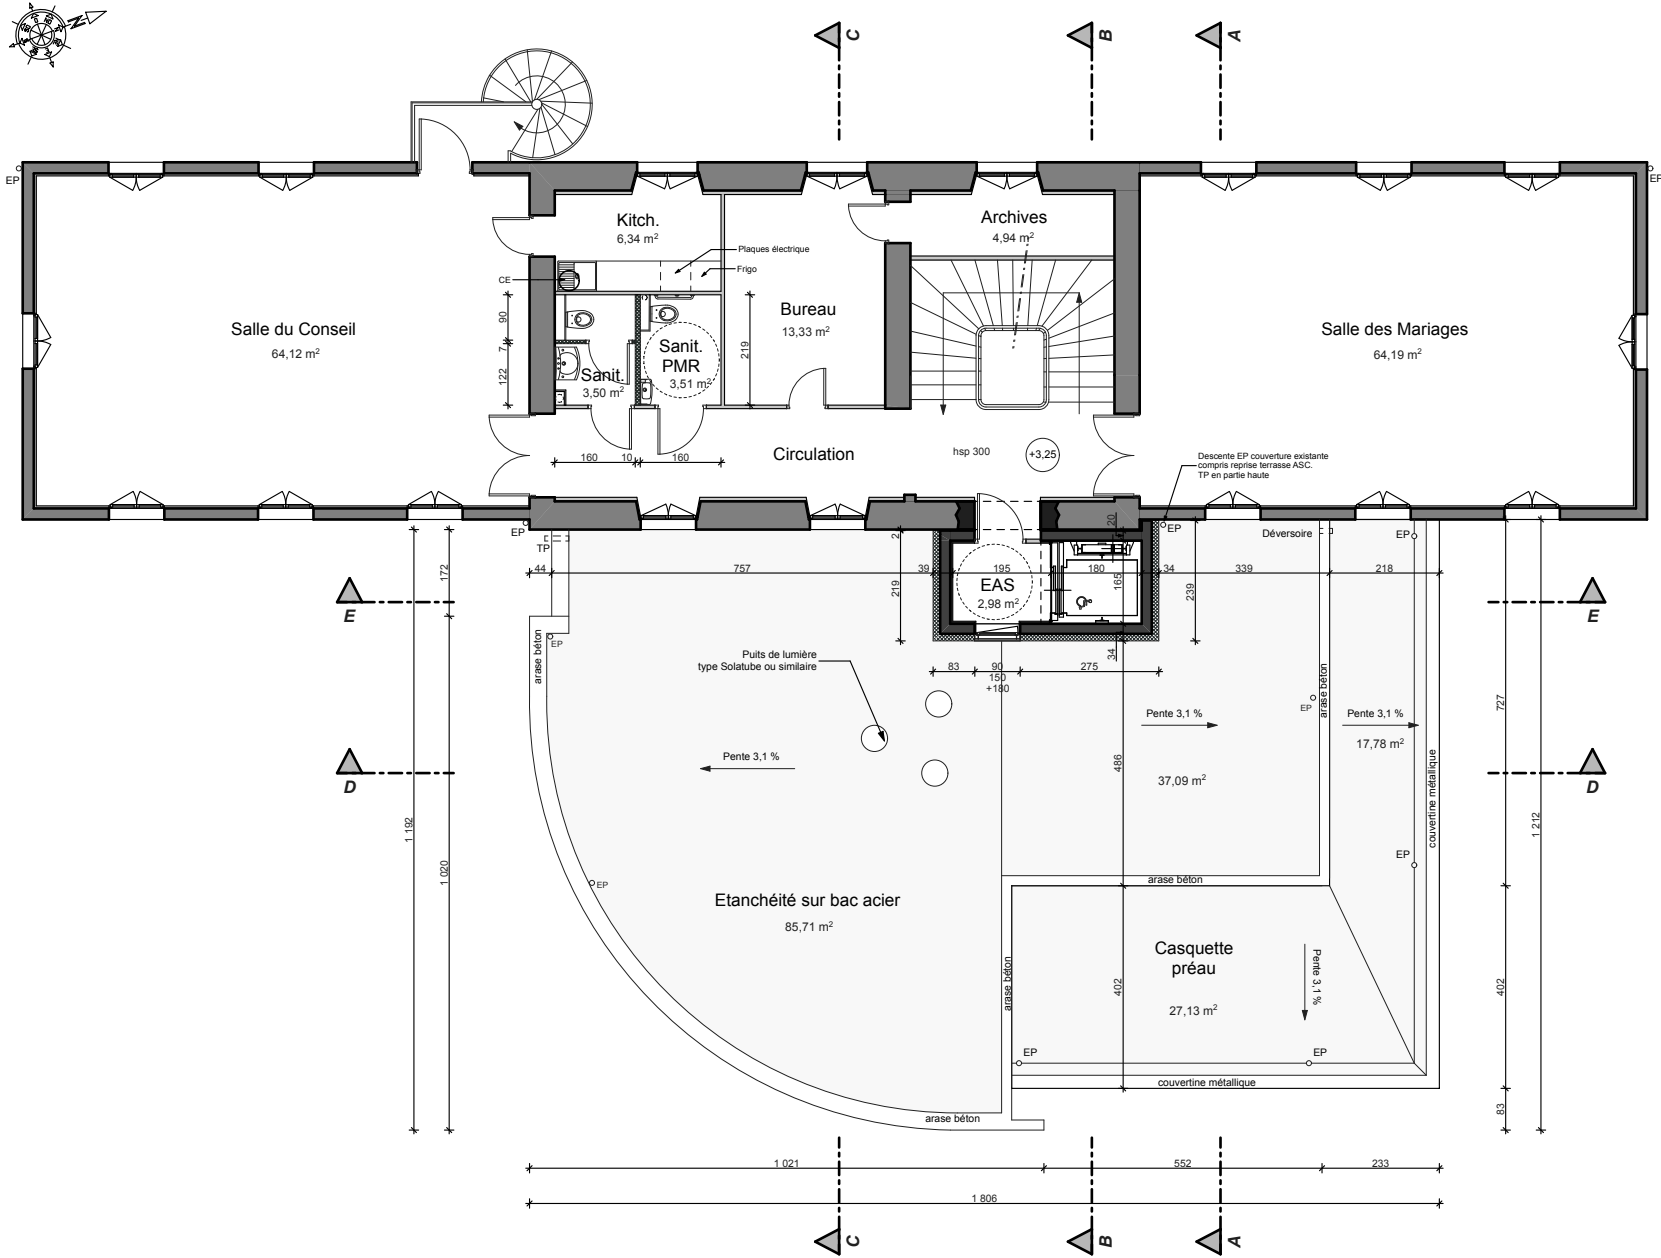

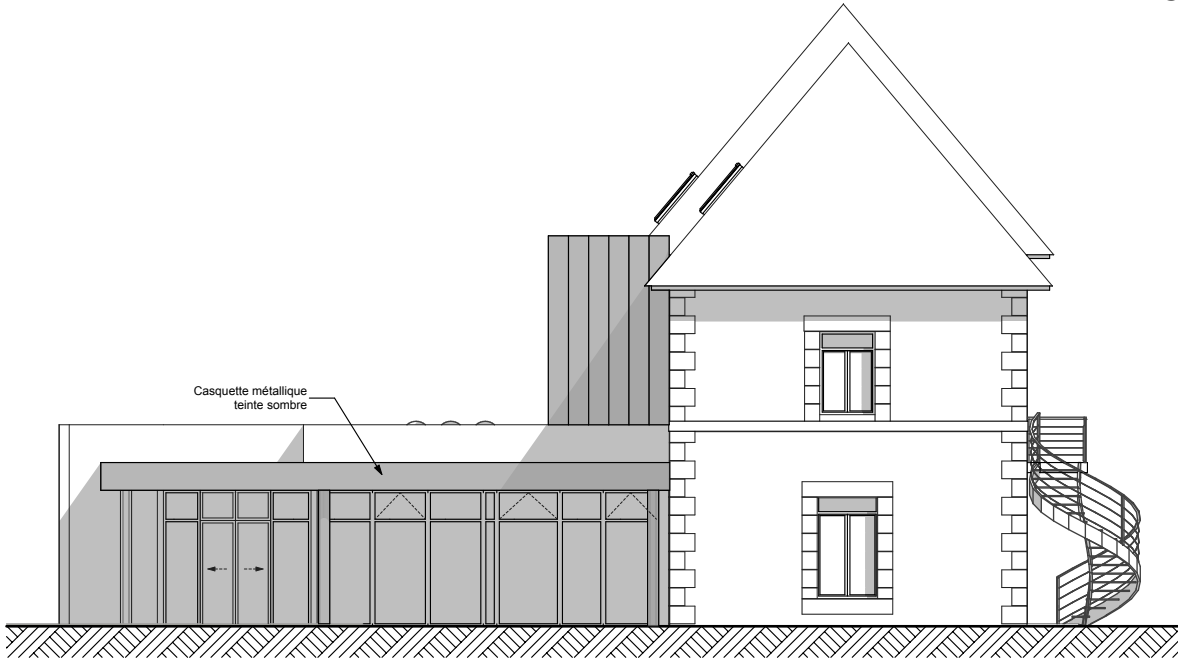


PIGNON NORD

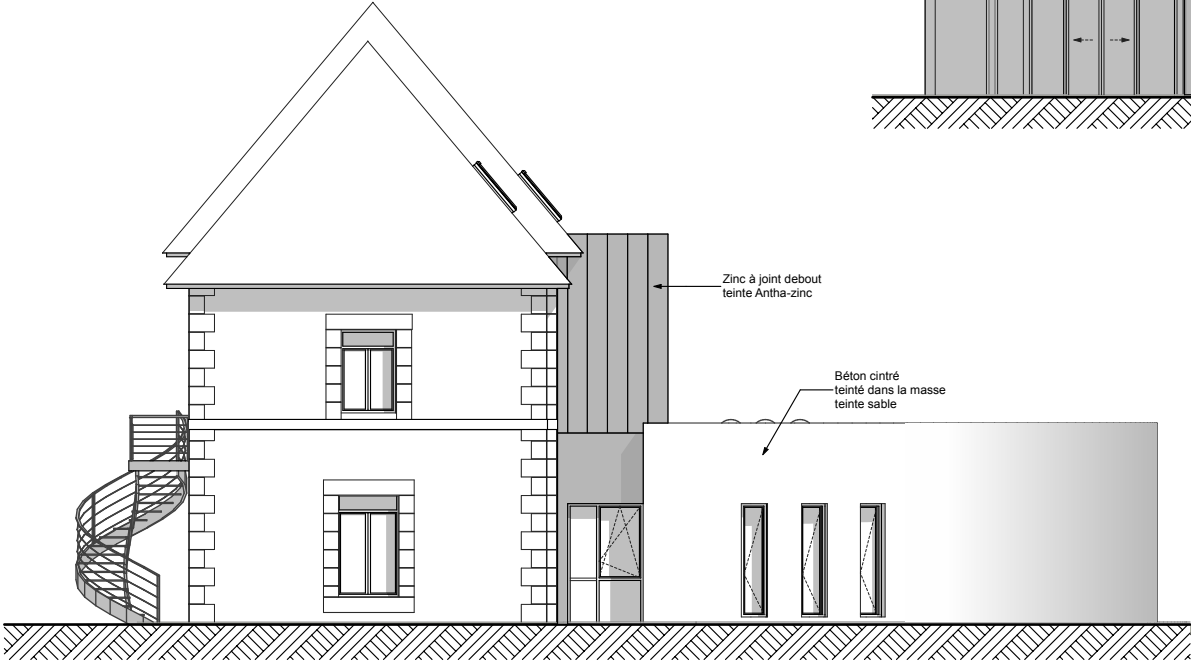


PIGNON SUD



FACADE EST

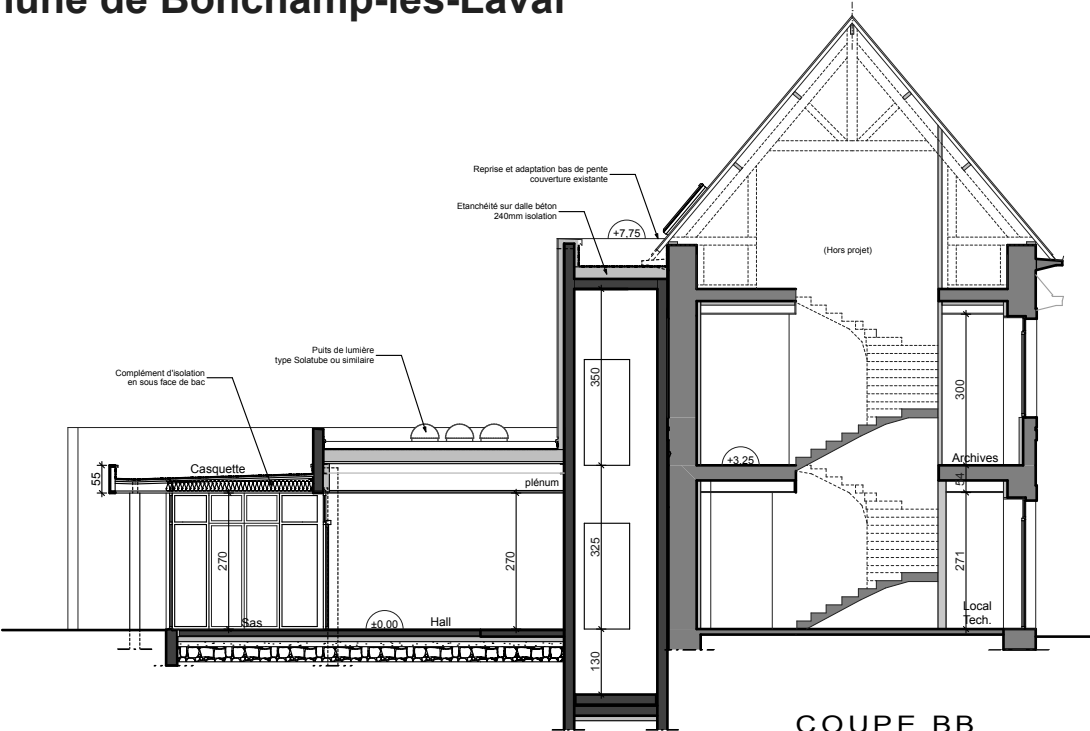


COUPE BB

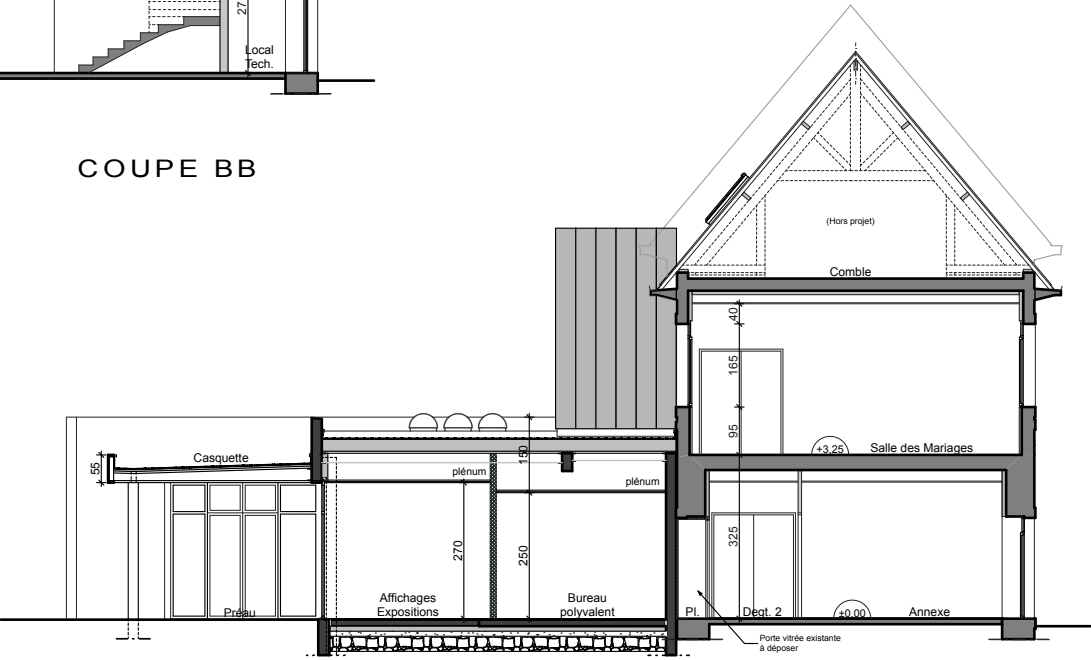


COUPE AA



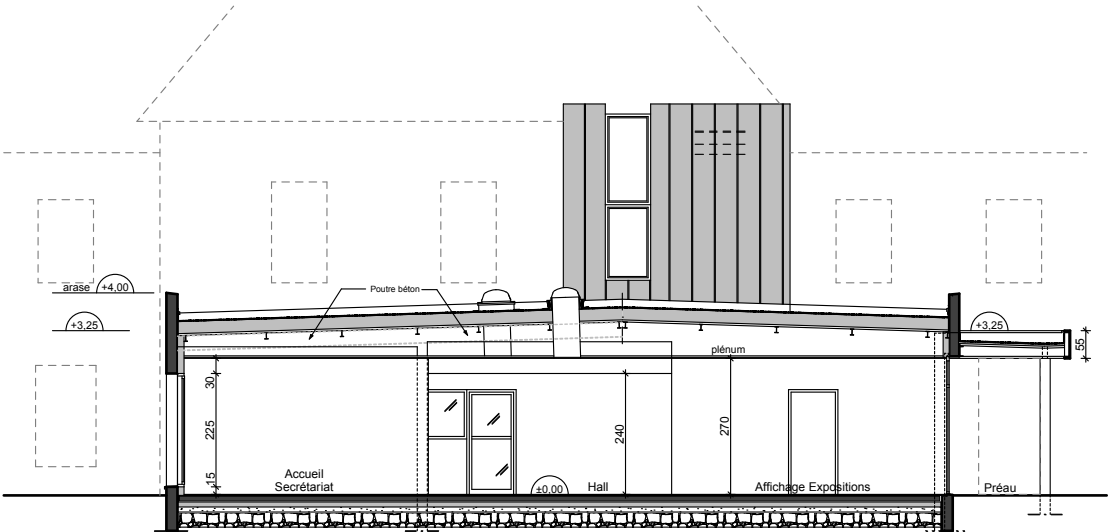

COUPE DD

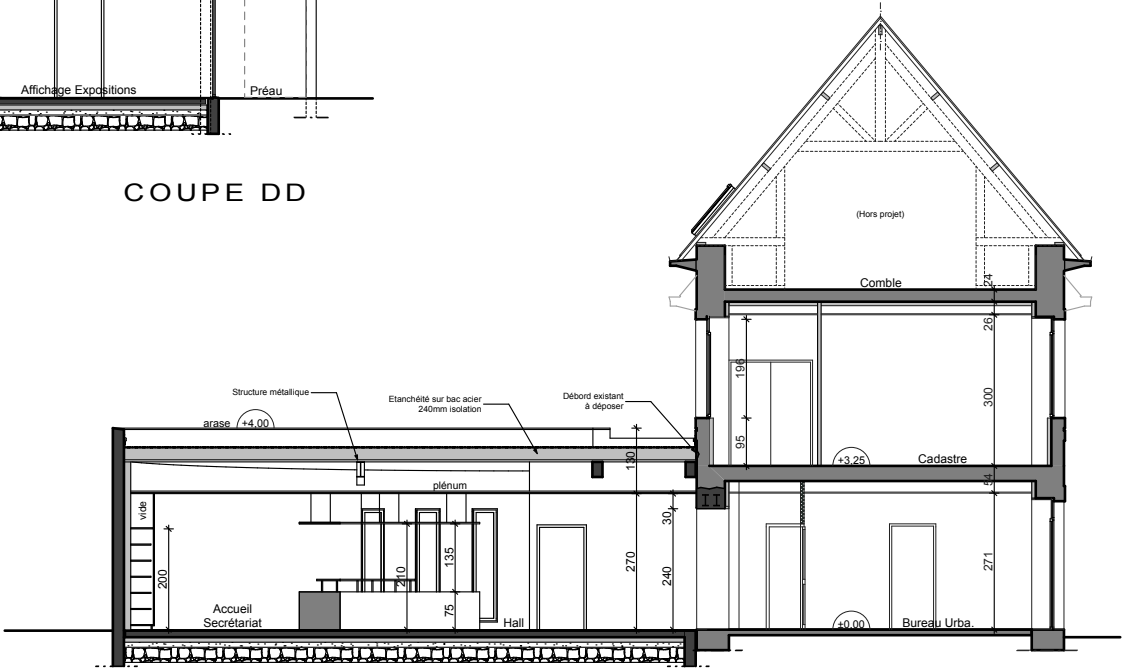

COUPE CC



