DEPARTEMENT DE LA MAYENNE

Commune de Bonchamp

.....

Parc des Sports

.....

Aménagement de la PISTE CYCLABLE
de la rue des Sports

.....

PLAN PROJET

indice
G
Date
22/06/2020
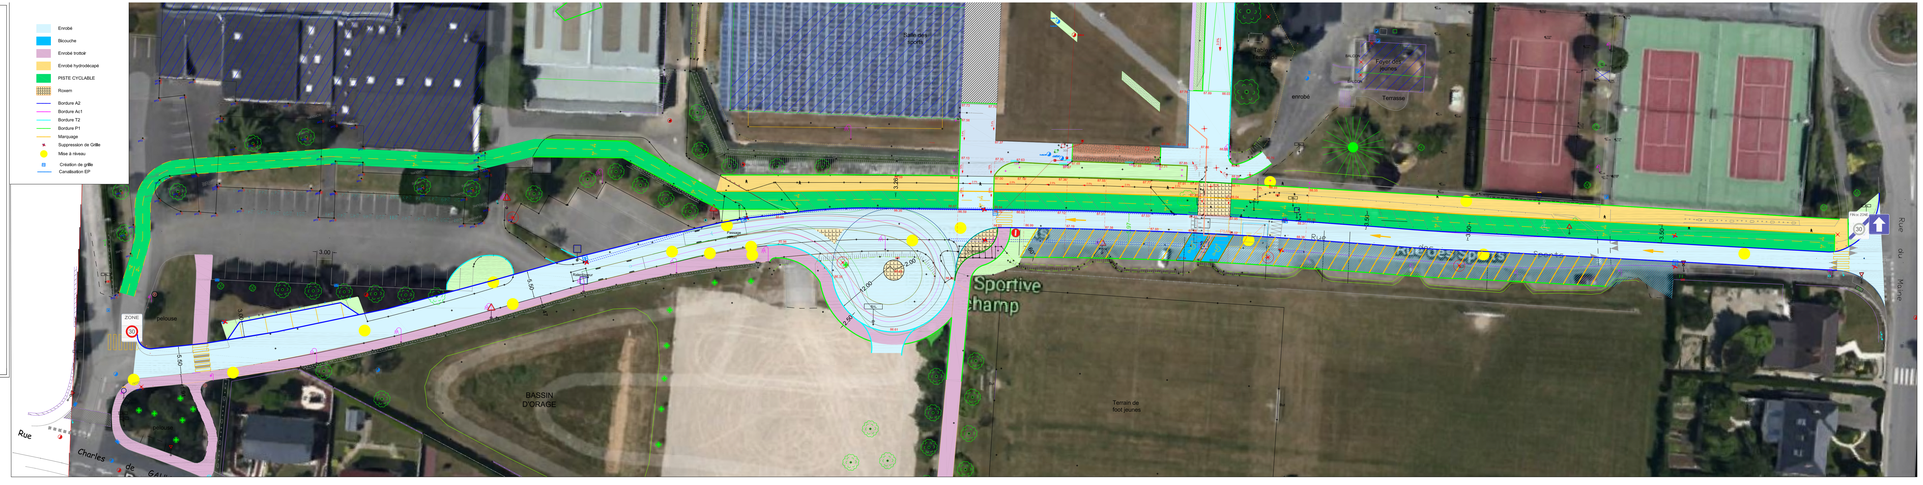
Echelle
1/250